

ÚZEMNÍ PLÁN DRAŽEŇ


Úplné znění ÚP po vydání Změny č. 1
část odůvodnění



Záznam o účinnosti Úplné znění Územního plánu Dražeň po vydání Změny č.1		
Orgán, který vydal poslední změnu: Zastupitelstvo obce DRAŽEŇ	Pořadové číslo poslední změny: 1	Datum nabytí účinnosti poslední změny:
Jméno, příjmení a funkce oprávněné úřední osoby pořizovatele: Ing. Marie Koderová starostka obce Dražeň	Otisk úředního razítka:	Podpis oprávněné úřední osoby podpis

LEGENDA

stav	návrh	
		hranice řešeného území
		koridor pro umístění vedení stavby technické infrastruktury (koridor pro zdvojení potrubí k ropovodu IKL mezi CTR Nelahozeves - Rozvadov)
		koridor pro umístění vedení stavby technické infrastruktury (koridor pro VTL plynovod DN 1400 Hranice ČR/SRN - Přímda)

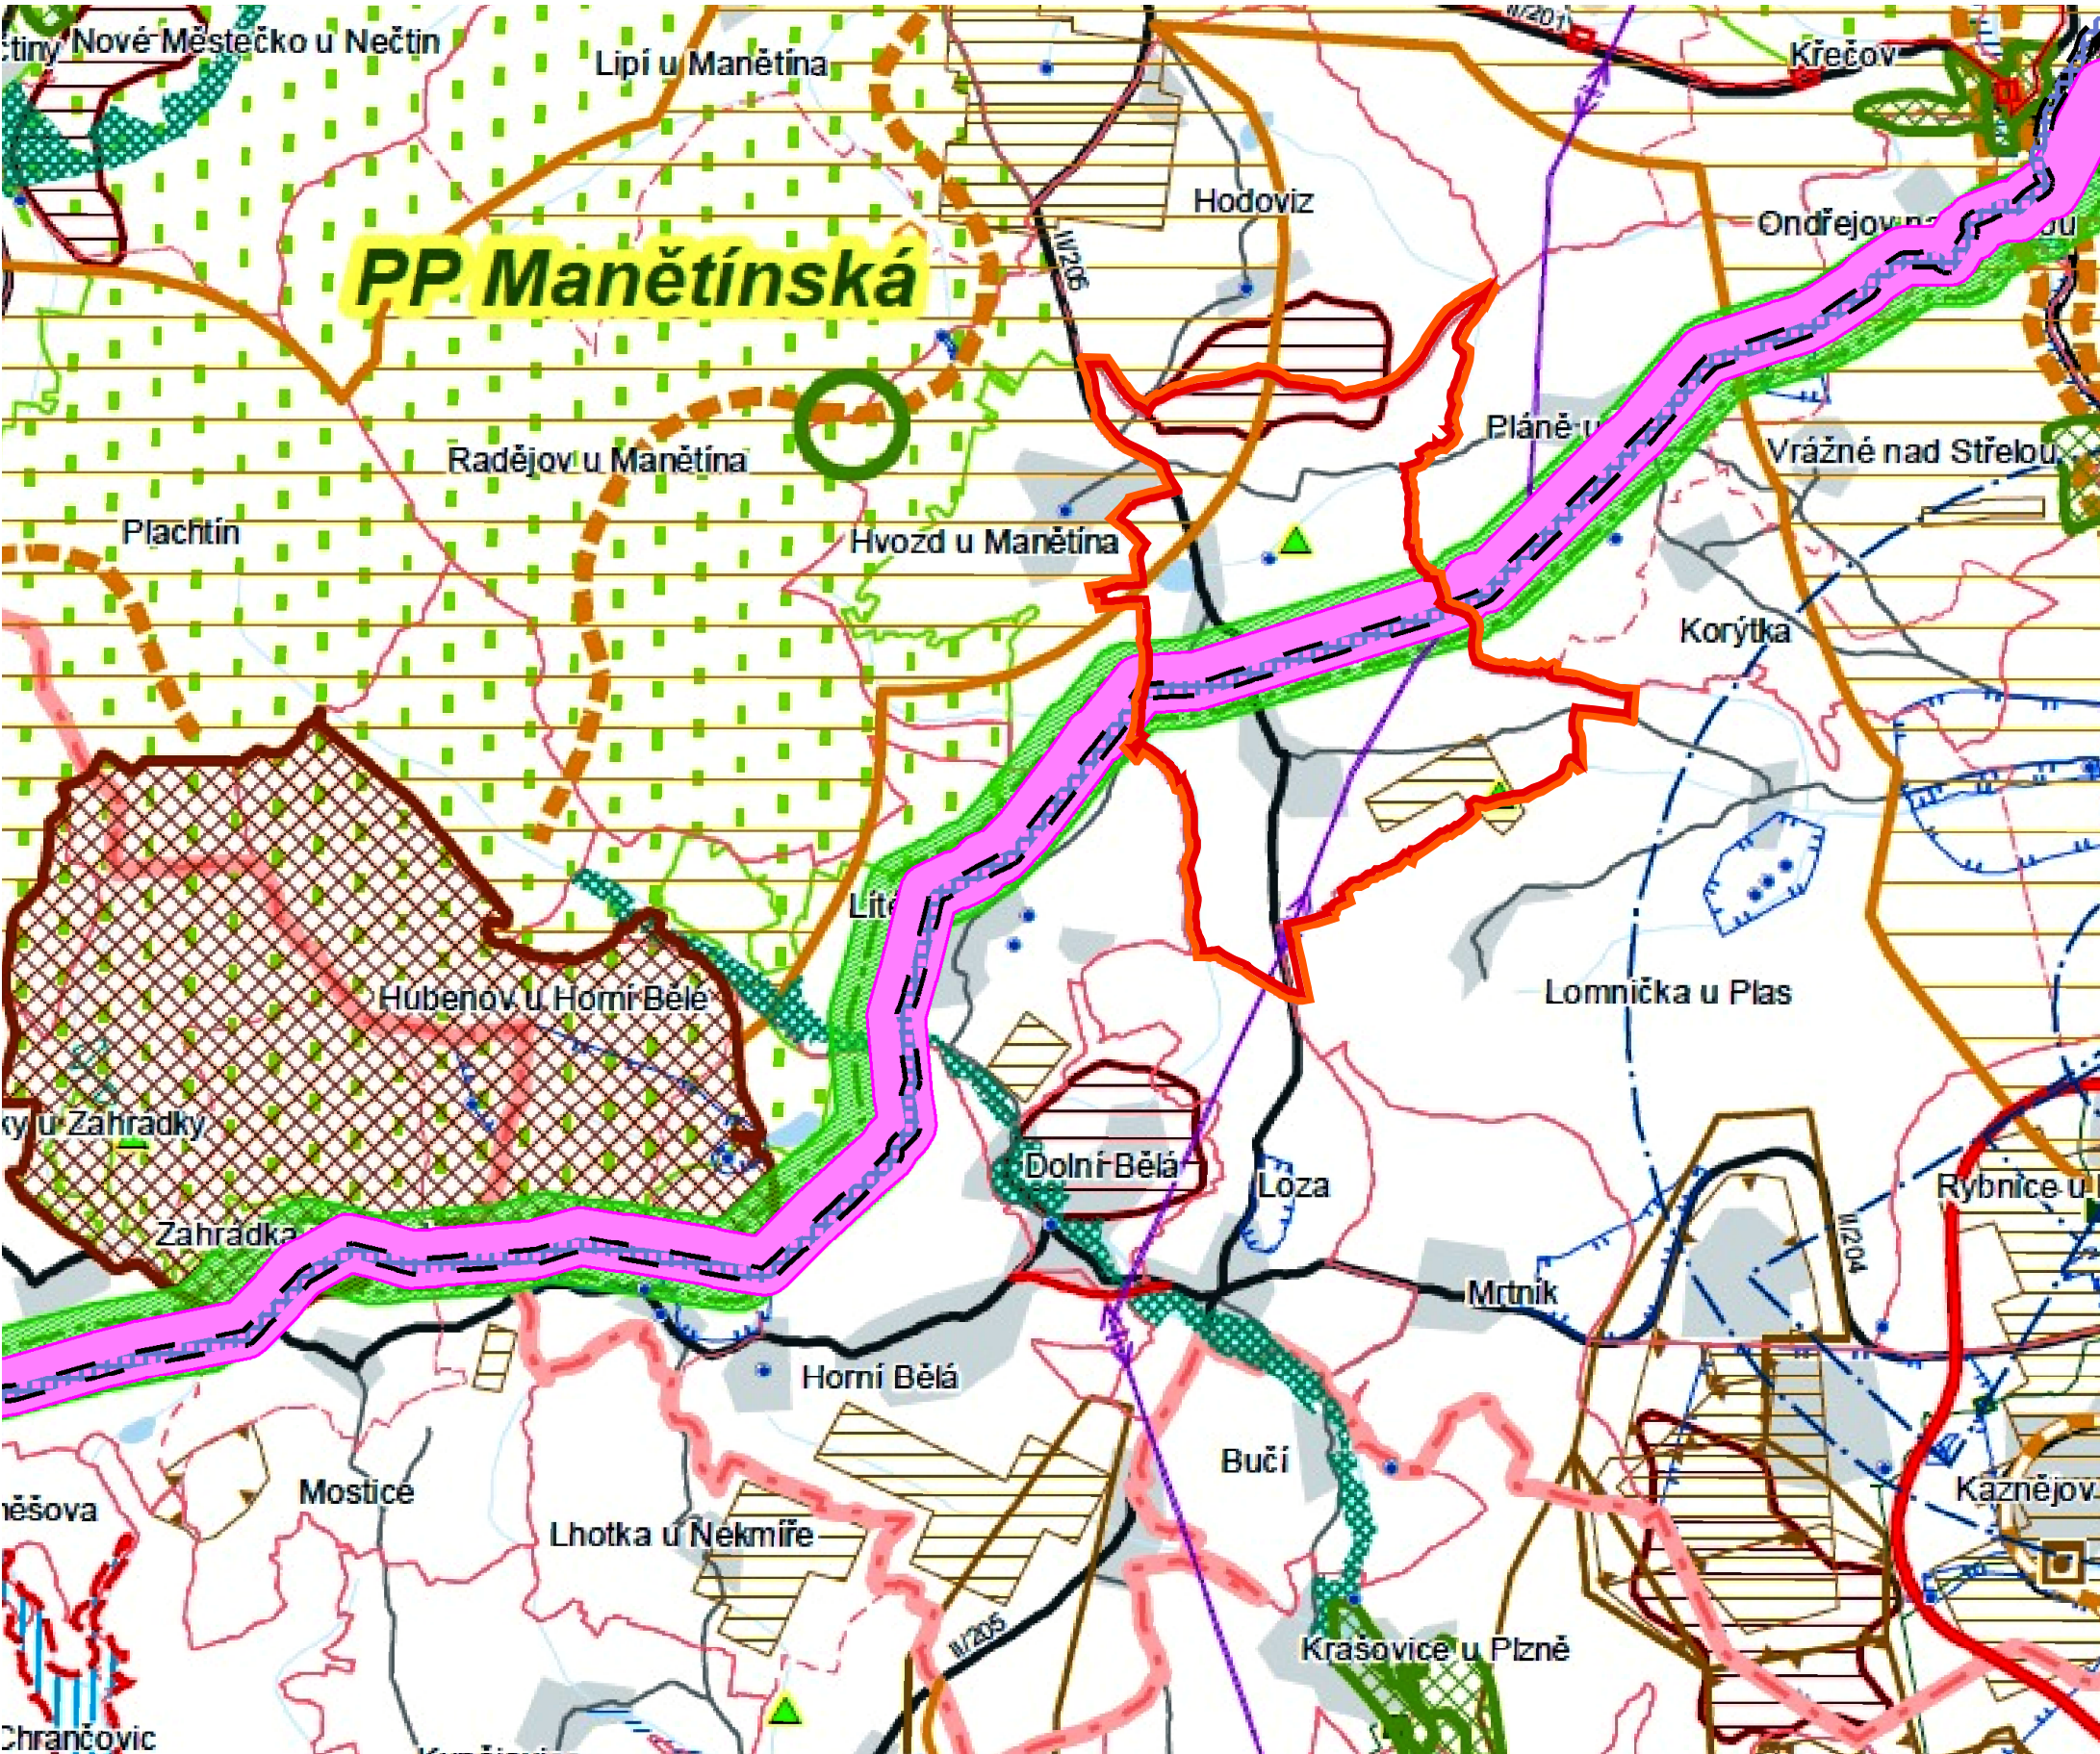

Poznámka:

Jako podklad pro v. č. II. Širší vztahy byl použit výkres č. B1
Koordináční výkres z A4 ZÚR PK.
- legenda k podkladu viz. v. č. B1 Koordináční výkres, M 1:100 000 A4 ZÚR PK.

II. Širší vztahy
M 1:50 000